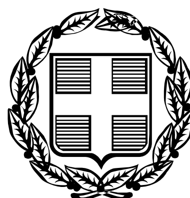


ΕΦΗΜΕΡΙΣ ΤΗΣ ΚΥΒΕΡΝΗΣΕΩΣ

ΤΗΣ ΕΛΛΗΝΙΚΗΣ ΔΗΜΟΚΡΑΤΙΑΣ

ΤΕΥΧΟΣ ΑΝΑΓΚΑΣΤΙΚΩΝ ΑΠΑΛΛΟΤΡΙΩΣΕΩΝ ΚΑΙ ΠΟΛΕΟΔΟΜΙΚΩΝ ΘΕΜΑΤΩΝ **Αρ. Φύλλου 393**

11 Αυγούστου 2009

ΠΕΡΙΕΧΟΜΕΝΑ

ΔΙΑΤΑΓΜΑΤΑ

ΔΙΑΤΑΓΜΑΤΑ

(1)

Τροποποίηση του εγκεκριμένου ρυμοτομικού σχεδίου του Δήμου Αιτωλικού (Ν. Αιτωλοακαρνανίας) στο Ο.Τ. 116.

**Ο ΠΡΟΕΔΡΟΣ
ΤΗΣ ΕΛΛΗΝΙΚΗΣ ΔΗΜΟΚΡΑΤΙΑΣ**

Έχοντας υπόψη:

1. Τις διατάξεις των άρθρων 152 (παρ. 1, 2 και 6) και 154 του Κώδικα Βασικής Πολεοδομικής Νομοθεσίας (Κ.Β.Π.Ν), που κυρώθηκε με το άρθρο πρώτο του από 14.7.1999 π.δ/τος (Δ΄ 580).

2. Την υπ' αριθμ. Υ300/14.11.2007 απόφαση του Πρωθυπουργού και του Υπουργού Περιβάλλοντος, Χωροταξίας και Δημοσίων Έργων «Ανάθεση αρμοδιοτήτων Υπουργού Περιβάλλοντος, Χωροταξίας και Δημοσίων Έργων στους Υφυπουργούς Περιβάλλοντος, Χωροταξίας και Δημοσίων Έργων» (Β΄ 2210).

3. Την υπ' αριθμ. 40/2007 γνωμοδότηση του Δημοτικού Συμβουλίου Αιτωλικού.

4. Την υπ' αριθμ. 183/2008 γνωμοδότηση του Κεντρικού Συμβουλίου Χωροταξίας Οικισμού και Περιβάλλοντος.

5. Την υπ' αριθμ. 100/2009 γνωμοδότηση του Συμβουλίου της Επικρατείας, με πρόταση του Υφυπουργού Περιβάλλοντος, Χωροταξίας και Δημοσίων Έργων, αποφασίζουμε:

Άρθρο 1

Εγκρίνεται η τροποποίηση του εγκεκριμένου ρυμοτομικού σχεδίου του δήμου Αιτωλικού (Ν. Αιτωλοακαρνανίας) στο Ο.Τ. 116 με την έγκριση πεζοδρόμου εντός αυτού (με στοιχεία η,λ,ζ,κ,η), τη μετατροπή του με στοιχεία λ,θ,ι,ζ,λ οικοδομήσιμου χώρου σε κοινόχρηστο και τη δημιουργία νέου κοινόχρηστου χώρου, όπως φαίνεται στο σχετικό πρωτότυπο διάγραμμα σε κλίμακα 1:100 που θεωρήθηκε από τον Προϊστάμενο της Διεύθυνσης Τοπογραφικών Εφαρμογών του Υπουργείου Περιβάλλοντος, Χωροταξίας και Δημοσίων Έργων με την υπ' αριθμ. 23247/2009 πράξη του και που αντίτυπό του σε φωτοσμίκρυνση δημοσιεύεται με το παρόν διάταγμα.

Άρθρο 2

Η ισχύς του παρόντος διατάγματος αρχίζει από τη δημοσίευση του στην Εφημερίδα της Κυβερνήσεως.

Στον Υπουργό Περιβάλλοντος, Χωροταξίας και Δημοσίων Έργων αναθέτουμε τη δημοσίευση και εκτέλεση του παρόντος διατάγματος.


Αθήνα, 7 Ιουλίου 2009

Ο ΠΡΟΕΔΡΟΣ ΤΗΣ ΔΗΜΟΚΡΑΤΙΑΣ

ΚΑΡΟΛΟΣ ΓΡ. ΠΑΠΟΥΛΙΑΣ

Ο ΥΦΥΠΟΥΡΓΟΣ
ΠΕΡΙΒΑΛΛΟΝΤΟΣ ΧΩΡΟΤΑΞΙΑΣ ΚΑΙ ΔΗΜΟΣΙΩΝ ΕΡΓΩΝ

ΣΤΑΥΡΟΣ ΕΛ. ΚΑΛΟΓΙΑΝΝΗΣ

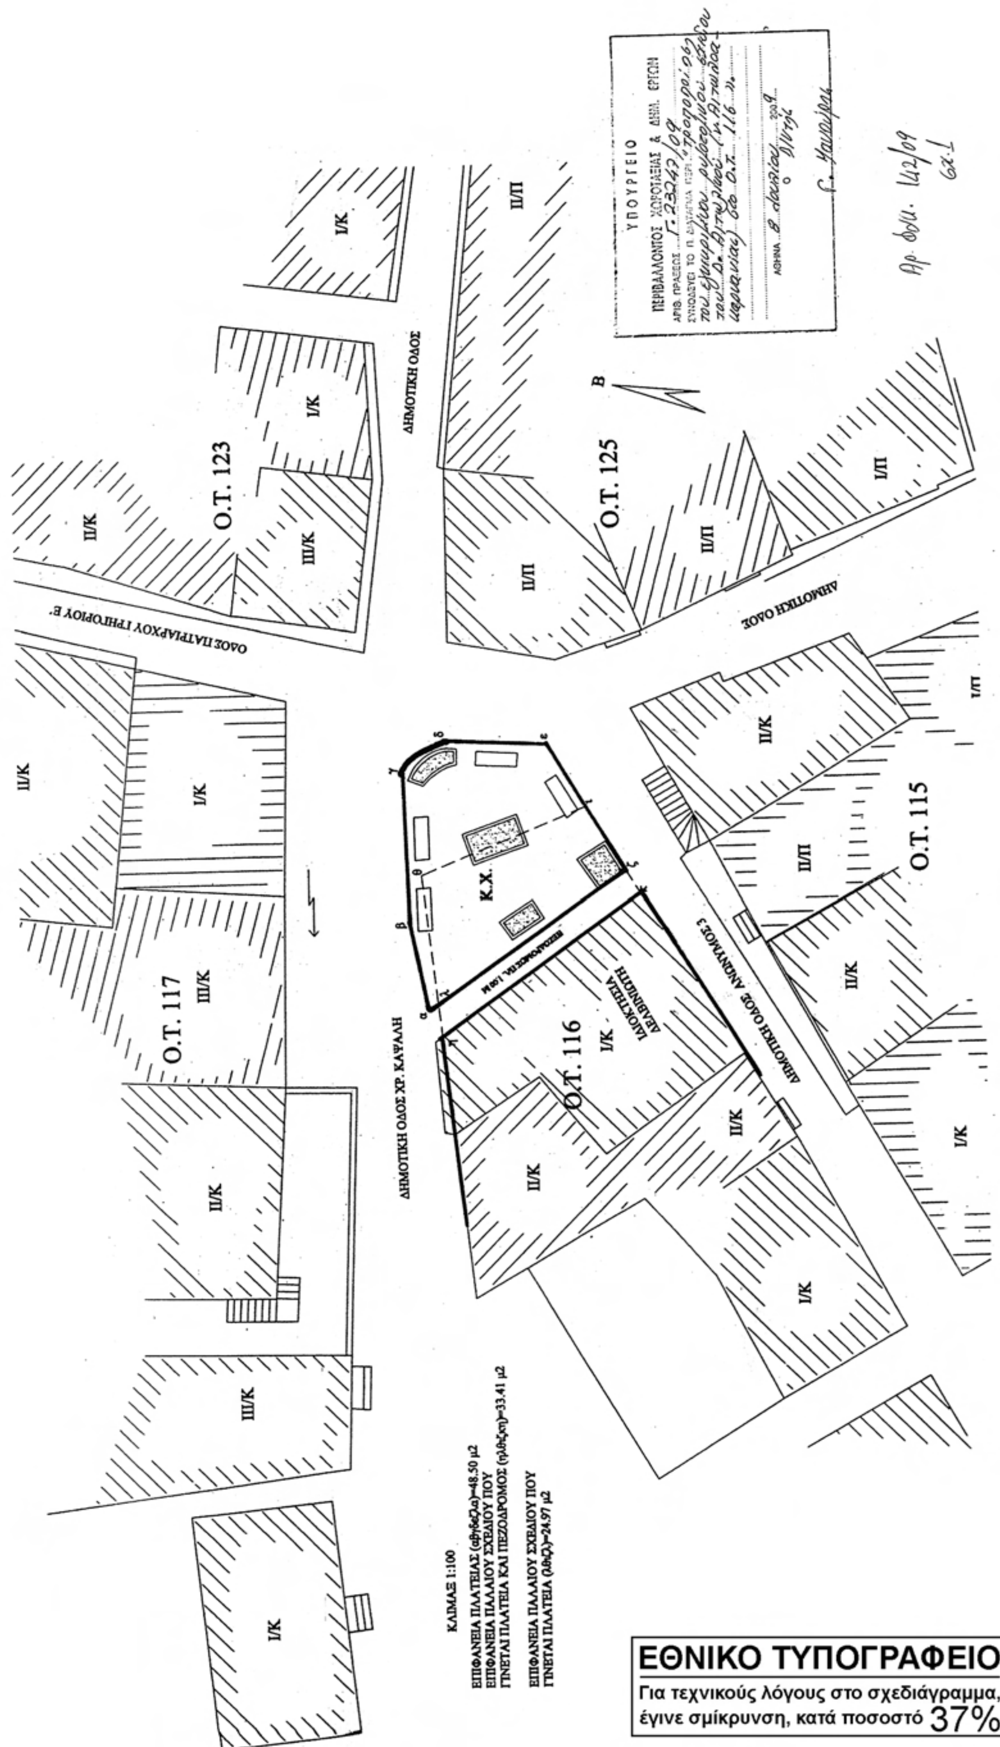

ΕΘΝΙΚΟ ΤΥΠΟΓΡΑΦΕΙΟ

Για τεχνικούς λόγους στο σχεδιάγραμμα, έγινε σμίκρυνση, κατά ποσοστό 37%



ΤΟΠΟΓΡΑΦΙΚΟ ΔΙΑΓΡΑΜΜΑ ΚΛ. 1 . 100
ΟΙΚΟΔΟΜΙΚΟΥ ΤΕΤΡΑΓΩΝΟΥ 116.
ΔΗΜΟΥ ΑΙΤΩΛΙΚΟΥ [ΝΗΣΙ].

ΤΡΟΠΟΠΟΙΗΣΗ ΣΧΕΔΙΟΥ ΠΟΛΗΣ ΣΤΟ Ο.Τ. 116

Δ/ΓΜΑ ΣΧΕΔΙΟΥ ΠΟΛΕΩΣ ΑΝΑΘ. Π.Δ. 4-10-37 / ΦΕΚ 410 / 15-10-37

ΟΡΟΙ ΔΟΜΗΣΗΣ 2589 / 18-6-1986 Α.Ν.

ΚΑΤΑ ΚΑΝΟΝΑ	ΚΑΤΑ ΠΑΡΕΚΚΛΙΣΗ
ΠΡ. = 10,00 Μ	ΠΡ. = 6,00 Μ
Ε = 200,00 Μ 2	Ε = 28,00 Μ 2
ΚΑΛ. = 70 %	ΚΑΛ. = 70 %
Σ.Δ. = 1,40	Σ.Δ. = 1,40
ΥΨΟΣ = 9,00 Μ	ΥΨΟΣ = 9,00 Μ
Δ = 3,90 Μ	Δ = 3,90 Μ

Με την προτεινομενη τροποποιηση γινεται μειωση του οικοδομησιμου χωρου κατά 24,97 μ 2 και αντιστοιχη αυξηση του κοινοχρηστου χωρου κατά 24,97 μ 2.
Ισοζυγιο θετικο κατά 24,97 μ 2.

ΙΔΙΟΚΤΗΤΕΣ ΑΚΙΝΗΤΩΝ

1'. ΔΕΛΒΙΝΙΩΤΗ ΒΑΣΙΛΙΚΗ

Ο
ΜΗΧΑΝΙΚΟΣ

ΠΑΥΛΟΣ Π. ΣΤΑΡΑΜΟΣ
ΔΙΠΛ. ΑΡΧΙΤΕΚΤΩΝ ΜΗΧΑΝΙΚΟΣ
ΠΑΝΕΠΙΣΤΗΜΙΟΥ ΣΠΟΥΔΩΝ ΦΛΩΡΕΝΤΙΑΣ
ΜΕΛΟΣ Τ.Ε.Ε. ΑΡΙΘ. ΜΗΤΡΩΟΥ 34641
ΑΙΤΩΛΙΚΟ ΤΗΛ.: 26320 23998 - 22927
ΚΙΝ.: 6945 549668
ΑΦΜ: 026322642 ΔΟΥ: ΜΕΣΟΛΟΓΓΙΟΥ

Το παρόν διάγραμμα συνοδεύει την από 20.10.2008 εισήγηση της ΔΠΣ
Η ΠΡΟΪΣΤΑΜΕΝΗ
Α. ΦΟΥΛΟΥΚΗ

ΝΟΜΑΡΧΙΑΚΟ ΣΥΜΒΟΥΛΙΟ ΧΩΡΟΤΑΞΙΑΣ ΟΙΚΙΣΜΟΥ & ΠΕΡΙΒΑΛΛΟΝΤΟΣ
Το παρόν σχέδιο/διάγραμμα μελετήθηκε από το Ν.Σ.Χ.Ο.Π. την 22/10/08 και εγκρίθηκε σύμφωνα με την υπ' αριθμ. 183 γνωμοδότησή του.
Ο ΠΡΟΕΔΡΟΣ Ο ΓΡΑΜΜΑΤΕΑΣ
Β. ΑΓΓΕΛΙΔΟΥ Α. ΚΑΤΡΑΝΖΟΠΟΥΛΟΥ

Το παρόν συνοδεύει την υπ' αριθμ. 2123/2007 ... προς ΣΧΟΠ της Δ/νσης Πολεοδομίας Ν. Α. Αιτ/νίας Ι. Π. Μεσολογγίου 14/06/2007

Ο ΕΛΕΓΞΑΣ
Δημήτρης Αγιώτης
Τοπογράφος Μηχ/κός Τ.Ε.

ΘΕΩΡΗΘΗΚΕ
-Ο-
ΠΡΟΪΣΤΑΜΕΝΟΣ


ΕΡΓΟΔΟΤΗΣ	ΔΗΜΟΣ ΑΙΤΩΛΙΚΟΥ
ΕΡΓΟ	ΤΡΟΠΟΠΟΙΗΣΗ ΣΧΕΔΙΟΥ ΠΟΛΗΣ
ΘΕΣΗ	ΔΗΜΟΣ ΑΙΤΩΛΙΚΟΥ [ΝΗΣΙ] Ο.Τ. 116
ΜΕΛΕΤΗΤΗΣ	ΣΤΑΡΑΜΟΣ ΠΑΥΛΟΣ
ΘΕΜΑ ΣΧΕΔΙΟΥ	ΤΟΠΟΓΡΑΦΙΚΟ — ΑΡΙΘΜΟΣ ΣΧΕΔΙΟΥ: Τ — ΚΛΙΜΑΚΑ: 1:100

ΧΡΟΝΟΣ ΜΕΛΕΤΗΣ ΦΕΒΡΟΥΑΡΙΟΣ 2006

ΣΦΡΑΓΙΔΑ – ΥΠΟΓΡΑΦΗ

ΠΑΥΛΟΣ Π. ΣΤΑΡΑΜΟΣ
ΔΙΠΛ. ΑΡΧΙΤΕΚΤΩΝ ΜΗΧΑΝΙΚΟΣ
ΠΑΝΕΠΙΣΤΗΜΙΟΥ ΣΠΟΥΔΩΝ ΦΛΩΡΕΝΤΙΑΣ
ΜΕΛΟΣ Τ.Ε.Ε. ΑΡΙΘ. ΜΗΤΡΩΟΥ 34641
ΑΙΤΩΛΙΚΟ ΤΗΛ.: 26320 23998 - 22927
ΚΙΝ.: 6945 549668
ΑΦΜ: 026322642 ΔΟΥ: ΜΕΣΟΛΟΓΓΙΟΥ

ΣΥΝΟΔΕΥΕΙ ΤΗΝ 40/2007 ΑΠ. ΔΗΜ. ΣΥΜΒ.

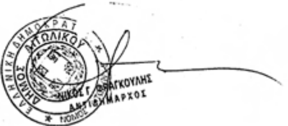

ΣΠ. ΓΚΑΓΚΟΥΛΗΣ
ΑΝΤΙΔΗΜΑΡΧΟΣ

(2)

Καθορισμός χώρου για την ανέγερση κτιρίου στάθμευσης αυτοκινήτων, κοινοχρήστου χώρου πλατείας στον άνωθεν αυτού χώρο στον οικισμό Μικρό Πάπιγκο της κοινότητας Πάπιγκου (Ν. Ιωαννίνων) και καθορισμός όρων δόμησης.

**Ο ΠΡΟΕΔΡΟΣ
ΤΗΣ ΕΛΛΗΝΙΚΗΣ ΔΗΜΟΚΡΑΤΙΑΣ**

Έχοντας υπόψη:

1. Τις διατάξεις των άρθρων 89 (παρ. 3), 152 (παρ. 1, 2), 154, 160 (παρ. 1, 2), 250 του Κώδικα Βασικής Πολεοδομικής Νομοθεσίας (Κ.Β.Π.Ν.) που κυρώθηκε με το άρθρο πρώτο του π.δ/τος 14/27.7.1999 (Δ΄ 580), όπως το άρθρο 250 τροποποιήθηκε με το άρθρο 7 του ν. 2831/2000 (Α΄ 140).

2. Τις διατάξεις της παρ. 9β του άρθρου 25 του ν. 2508/1997 «Βιώσιμη οικιστική ανάπτυξη των πόλεων και οικισμών της χώρας και άλλες διατάξεις» (Α΄ 124).

3. Τις διατάξεις του άρθρου 90 του Κώδικα Νομοθεσίας για την Κυβέρνηση και τα κυβερνητικά όργανα, που κυρώθηκε με το άρθρο πρώτο του π.δ/τος 63/2005 (Α΄ 98).

4. Την υπ' αριθμ. Υ300/14.11.2007 απόφαση του Πρωθυπουργού και του Υπουργού Περιβάλλοντος, Χωροταξίας και Δημοσίων Έργων «Ανάθεση αρμοδιοτήτων Υπουργού Περιβάλλοντος, Χωροταξίας και Δημοσίων Έργων στους Υφυπουργούς Περιβάλλοντος, Χωροταξίας και Δημοσίων Έργων» (Β΄ 2210).

5. Την υπ' αριθμ. 35/2007 απόφαση του κοινοτικού συμβουλίου της κοινότητας Πάπιγκου.

6. Το υπ' αριθμ. 1348/29.1.2008 έγγραφο της Διεύθυνσης Τεχνικών Υπηρεσιών-Τμήμα Ε.Σ.Κ.Ε της Ν.Α. Ιωαννίνων.

7. Το υπ' αριθμ. 1218/18.2.2008 έγγραφο της Διεύθυνσης Μεταφορών και Επικοινωνιών - Τμήμα Τεχνικό της Ν.Α. Ιωαννίνων.

8. Την υπ' αριθμ. 3/2008 γνωμοδότηση του Κεντρικού Συμβουλίου Χωροταξίας Οικισμού και Περιβάλλοντος.

9. Το γεγονός ότι από τις κανονιστικές διατάξεις του παρόντος δ/τος δεν προκαλείται δαπάνη σε βάρος του κρατικού προϋπολογισμού και του προϋπολογισμού του οικείου Ο.Τ.Α.

10. Την υπ' αριθμ. 108/2009 γνωμοδότηση του Συμβουλίου της Επικρατείας με πρόταση του Υφυπουργού Περιβάλλοντος, Χωροταξίας και Δημοσίων Έργων, αποφασίζουμε:

Άρθρο 1

Στον παραδοσιακό οικισμό «Μικρό Πάπιγκο» της κοινότητας Πάπιγκου (Ν. Ιωαννίνων) καθορίζεται χώρος για την ανέγερση κτιρίου στάθμευσης αυτοκινήτων και ο χώρος άνωθεν της στάθμης της οροφής του κτιρίου καθορίζεται ως κοινόχρηστος χώρος πλατείας, όπως ο χώρος αυτός φαίνεται περικλειόμενος με πράσινη συνεχή γραμμή και τα στοιχεία Α1, Α2, Α3...Α32, Α36, Α1 στο σχετικό πρωτότυπο διάγραμμα σε κλίμακα 1:200, που θεωρήθηκε από τον Προϊστάμενο της Διεύθυνσης Τοπογραφικών Εφαρμογών με την υπ' αριθμ. 23717/2009 πράξη του και που αντίτυπό του σε φωτοσμίκρυνση δημοσιεύεται με το παρόν διάταγμα.

Άρθρο 2

1. Στον παραπάνω καθοριζόμενο χώρο, ορίζονται όροι και περιορισμοί δόμησης ως εξής:

α. Καθορίζεται περίγραμμα του κτιρίου στάθμευσης αυτοκινήτων, όπως φαίνεται με κόκκινη γραμμή στο διάγραμμα του άρθρου 1 του παρόντος.

β. Η τελική επιφάνεια της οροφής του κτιρίου, που διαμορφώνεται σε χώρο πλατείας, δεν υπερβαίνει την στάθμη της οδού πρόσβασης (969,60 μ.).

2. Ως προς τους λοιπούς όρους και περιορισμούς δόμησης εφαρμόζονται οι διατάξεις του από 26.9.1979 π.δ/τος (Δ΄ 615), όπως τροποποιήθηκε και ισχύει με το από 19.6.1995 π.δ/γμα (Δ΄ 423).

Άρθρο 3

Η ισχύς του παρόντος διατάγματος αρχίζει από τη δημοσίευσή του στην Εφημερίδα της Κυβερνήσεως.

Στον Υπουργό Περιβάλλοντος, Χωροταξίας και Δημοσίων Έργων αναθέτουμε τη δημοσίευση και εκτέλεση του παρόντος διατάγματος.


Αθήνα, 7 Ιουλίου 2009


Ο ΠΡΟΕΔΡΟΣ ΤΗΣ ΔΗΜΟΚΡΑΤΙΑΣ


ΚΑΡΟΛΟΣ ΓΡ. ΠΑΠΟΥΛΙΑΣ

Ο ΥΦΥΠΟΥΡΓΟΣ
ΠΕΡΙΒΑΛΛΟΝΤΟΣ, ΧΩΡΟΤΑΞΙΑΣ ΚΑΙ ΔΗΜΟΣΙΩΝ ΕΡΓΩΝ

ΣΤΑΥΡΟΣ ΕΛ. ΚΑΛΟΓΙΑΝΝΗΣ

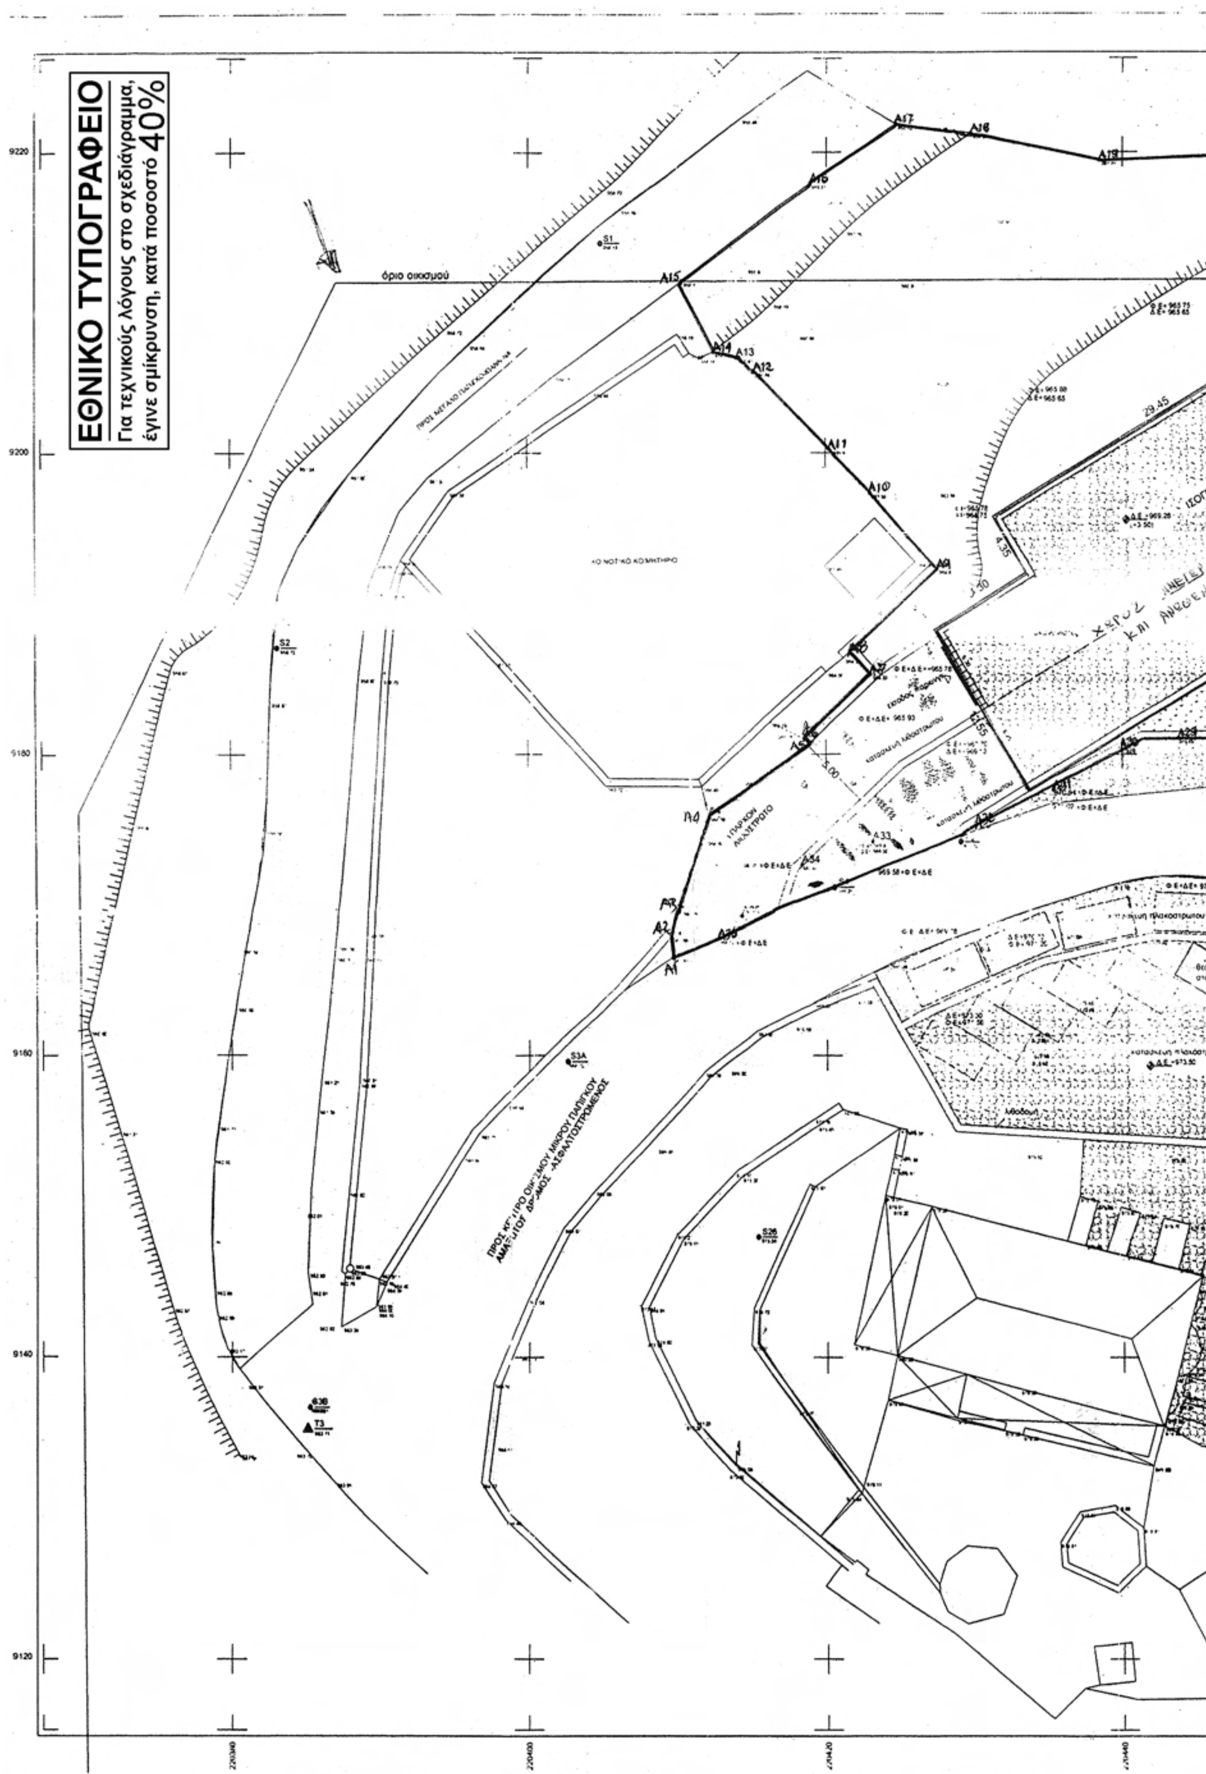
ΕΘΝΙΚΟ ΤΥΠΟΓΡΑΦΕΙΟ
Για τεχνικούς λόγους στο σχεδιάγραμμα, έγινε σμίκρυνση, κατά ποσοστό 40%
όριο οικισμού
A17
A18
A15
A14
A13
A12
A11
A10
A9
A1
A2
A3
A4
S1
S2
S3A
S3B
T3
S26
29.45
9220
9200
9180
9160
9140
9120

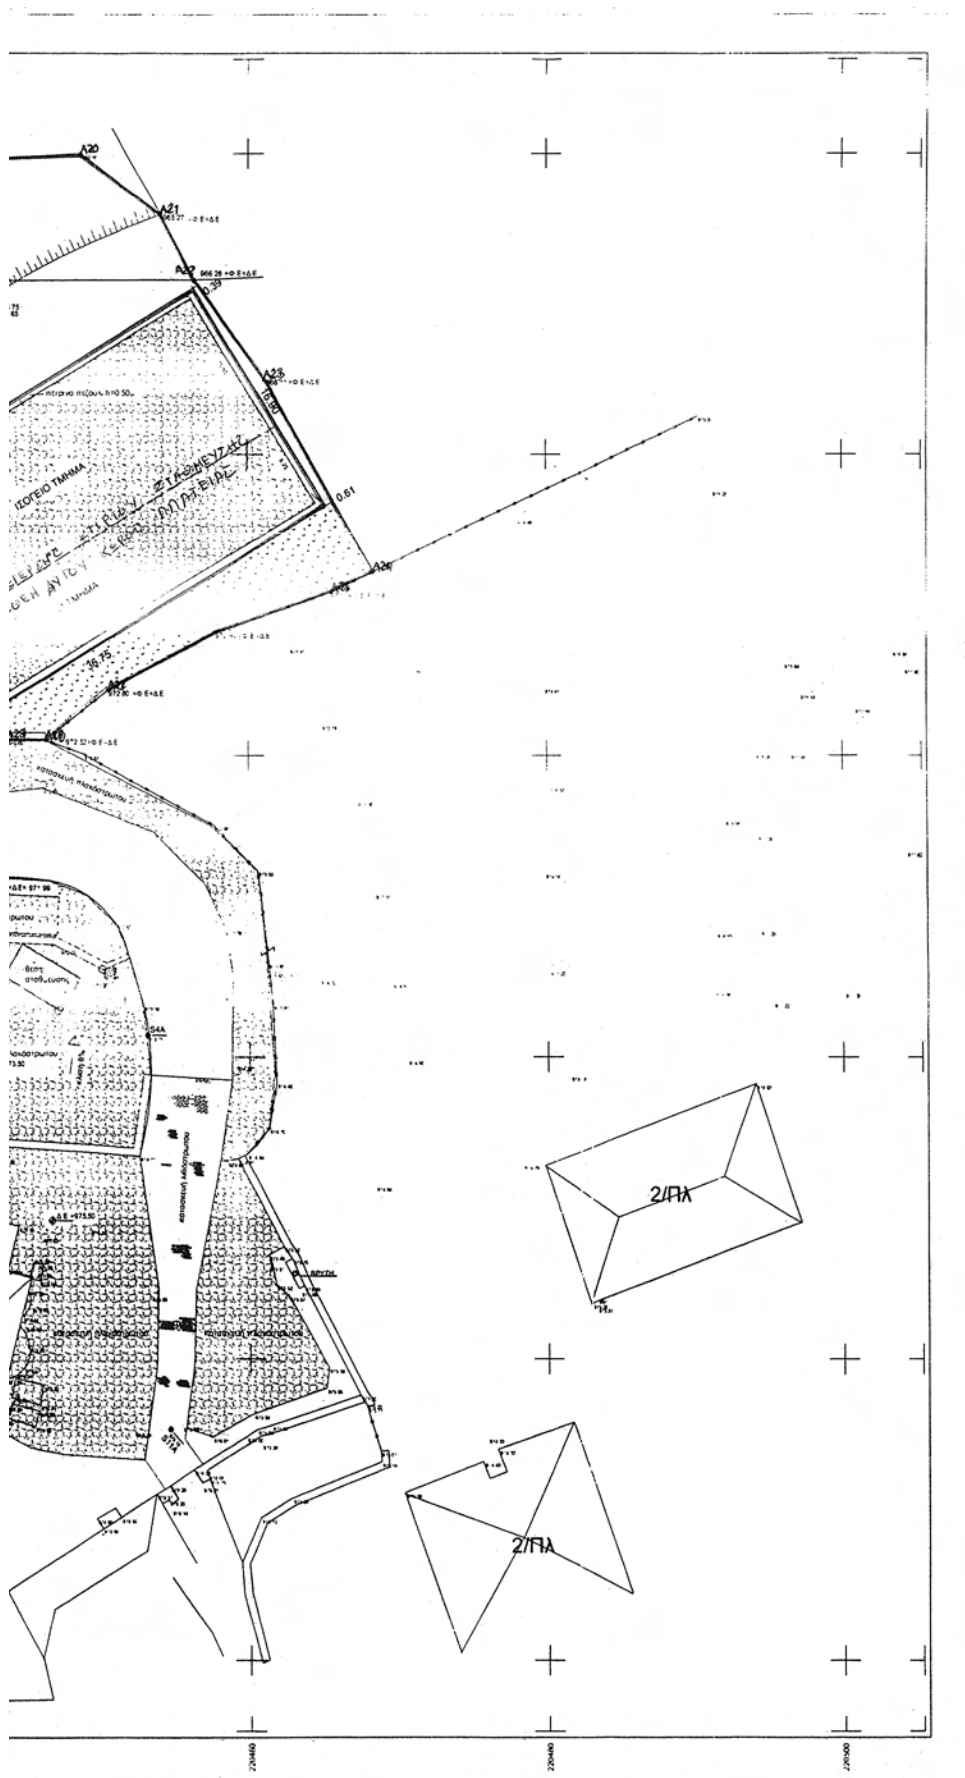
A20
A21
A22
A23
A24
2/Πλ
2/Πλ
ΒΡΥΣΗ

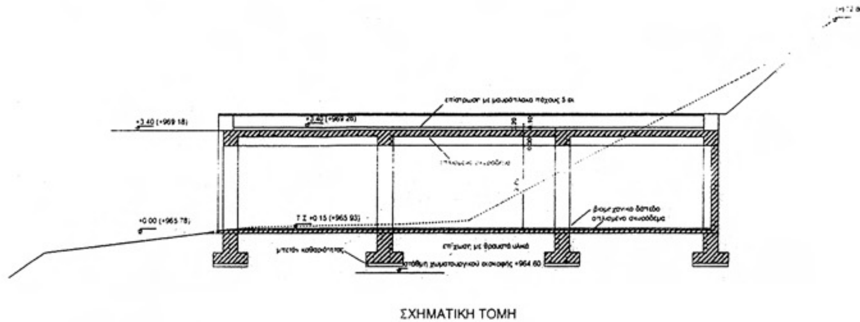

ΣΧΗΜΑΤΙΚΗ ΤΟΜΗ

Εμβαδομέτρηση Οικοπέδου			
α/α.	X	Y	Dist(i,i+1)
A1	220409 531	4429166 526	1 38
A2	220409 489	4429167 904	1 79
A3	220409 884	4429169 645	6 60
A4	220412 097	4429175 867	8 29
A5	220418 864	4429180 650	0 50
A6	220418 519	4429181 011	6 18
A7	220422 989	4429185 277	2 03
A8	220421 613	4429186 764	8 03
A9	220427 445	4429192 281	6 75
A10	220422 929	4429197 303	4 01
[illegible]	[illegible]	[illegible]	[illegible]
A15	220410 279	4429211 403	10 78
A16	220418 866	4429217 920	6 97
A17	220424 604	4429221.877	5 06
A18	220429 650	4429221 267	8 93
A19	220438 397	4429219 473	10 30
A20	220448 682	4429219 966	6 87
A21	220454 226	4429215 902	4 88
A22	220456 505	4429211 582	8 02
A23	220461 041	4429204 972	14 72
A24	220468 391	4429192 218	3 13
A25	220465 555	4429190 886	8 22
A26	220457 795	4429188 181	8 18
A27	220450 583	4429184 316	5 41
A28	220446 306	4429181.008	2 61
A29	220443.700	4429181 059	3 92
A30	220439 829	4429180 448	5 33
A31	220435 314	4429177 624	5 78
A32	220430.000	4429175 355	7 02
A33	220423.081	4429174 154	4 97
A34	220418 350	4429172.638	5.30
A35	220414 291	4429169 227	2 16
A36	220412 716	4429167 745	3 41
Ε=1729 63τ.μ			

ΕΜΒΑΔΟΜΕΤΡΗΣΗ ΟΙΚΟΠΕΔΟΥ

Εμβαδό οικοπέδου ολικό με στοιχεία: (Α1-Α2-Α3-Α4-Α5-Α6-Α7-Α8-Α9-Α10-Α11-Α12-
-Α13-Α14-Α15-Α16-Α17-Α18-Α19-Α20-Α21Α-Α22-Α22-Α23-Α24-Α25-Α26-Α27-Α28-Α29-Α30-Α31-Α32-Α33-Α34-Α35-Α36-Α1)

Εολ=1729,63 μ2

Εμβαδό τμήματος οικοπέδου εντός ορίου οικισμού με στοιχεία (Α1-Α2-Α3-Α4-Α5-Α6-Α7-Α8-Α9-Α10-Α11-Α12-Α13-Α14
-Α15-Α22-Α23-Α24-Α25-Α26-Α27-Α28-Α29-Α30-Α31-Α32-Α33-Α34-Α35-Α36-Α1)

Εεντός=1400,21 μ2

Εμβαδό τμήματος οικοπέδου εκτός οικισμού με στοιχεία (Α15-Α16-Α17-Α18-Α19-Α20-Α21-Α22-Α15)

Εεκτός=329,42 μ2


ΑΡΤΙΟΤΗΤΑ – ΟΙΚΟΔΟΜΗΣΙΜΟΤΗΤΑ

Το οικόπεδο με στοιχεία (Α1-Α2-Α3....Α35-Α36-Α1) είναι άρτιο και οικοδομήσιμο σύμφωνα με ΤΟ Π.Δ 24-4-1985 άρθρο7 παρ.1

ΕΠΙΤΡΕΠΟΜΕΝΑ ΣΤΟΙΧΕΙΑ ΔΟΜΗΣΗΣ

Κάλυψη : 1400,21 Χ 60% = 840,13 μ2 , μεγ. κάλυψη 400 μ2
Δόμηση : 1400,21 Χ 1,00 = 1400,21μ2 , μέγ. δόμηση = 800μ2 (για λοιπές χρήσεις)

Μέγιστο ύψος : 7.00μ - 9.00 λόγω κλίσης φυσ. εδ.

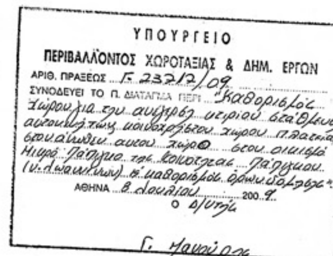

ΠΡΑΓΜΑΤΟΠΟΙΟΥΜΕΝΑ ΣΤΟΙΧΕΙΑ ΔΟΜΗΣΗΣ

Κάλυψη : Ε ισογείου =36,75χ6,30+29,45χ4,35=359,63 μ2
Ε ολικό κάλυψης = 359,63μ2 < 400,00μ2

Δόμηση :Ε ισογείου=36,75χ6,30+29,45χ4,35=359,63 μ2

Ε ολικό δόμησης = 359,63 μ2 < 800,00 μ2

Ύψος : 3,40 < 9.00μ

Αρ. φακ. 144/09
6χ.L

ΕΜΒΑΔΟΜΕΤΡΗΣΕΙΣ - ΟΓΚΟΜΕΤΡΗΣΕΙΣ

Ε υπογείου = 36,75χ6,25 = 229,69 μ2
Ε ισογείου = 36,75χ6,30+29,45χ4,35=359,63 μ2
Ε συνολικό =589,32 μ2

V υπογείου = 229,69 χ 3,50 = 803,92 μ3
V ισογείου = 359,63 χ 3,50 = 1258,71 μ3

ΣΥΝΤΕΛΕΣΤΗΣ ΟΓΚΟΥ

(ΕΠΙΤΡΕΠΟΜΕΝΟΣ) Σ.Ο =4.5ΧΣ.Δ=4,5Χ1=4,50

(ΠΡΑΓΜΑΤΟΠΟΙΟΥΜΕΝΟΣ) Σ.Ο=Vολ/Εοικ.=1258,71/1400,21=0,90<4,50

ΥΠΟΥΡΓΕΙΟ
ΠΕΡΙΒΑΛΛΟΝΤΟΣ
ΧΩΡΟΤΑΞΙΑΣ
ΚΑΙ ΔΗΜΟΣΙΩΝ ΕΡΓΩΝ

Δ/ΝΣΗ ΠΟΛΕΟΔΟΜΙΚΟΥ ΣΧΕΔΙΑΣΜΟΥ
ΤΜΗΜΑ ΠΑΡΑΔΟΣΙΑΚΩΝ ΟΙΚΙΣΜΩΝ

Νομός Ιωαννίνων

Κοινότητα: **Πάπιγκου**

Οικισμός: **Μικρό Πάπιγκο**

ΘΕΜΑ : **Καθορισμός χώρου για την κατασκευή κτιρίου στάθμευσης αυτοκινήτων και άνωθεν αυτού κοινόχρηστου χώρου πλατείας .**

ΚΛΙΜΑΚΑ: 1:200

ΚΕΝΤΡΙΚΟ ΣΥΜΒΟΥΛΙΟ ΧΩΡΟΤΑΞΙΑΣ ΟΙΚΙΣΜΟΥ & ΠΕΡΙΒΑΛΛΟΝΤΟΣ
Το παρόν διάγραμμα μελετήθηκε από το Κ.Σ.Χ.Ο.Π. την 10-4-08
και εγκρίθηκε σύμφωνα με την υπ' αριθμ. Β γνωμοδότησή του.
Ο ΠΡΟΕΔΡΟΣ ΓΡΑΜΜΑΤΕΑΣ
Α. ΚΑΤΡΑΝΤΖΟΠΟΥΛΟΥ

Το παρόν διάγραμμα συνοδεύει την από 2.4.08 εισήγηση της Δ/νσης Πολ/κού Σχεδιασμού Τμήματος Π.Ο.

Ο Τμηματάρχης

Γ. Γκανασούλης
Αρχιτ. Μηχανικός

ΕΘΝΙΚΟ ΤΥΠΟΓΡΑΦΕΙΟ

ΕΦΗΜΕΡΙΣ ΤΗΣ ΚΥΒΕΡΝΗΣΕΩΣ

ΠΕΡΙΦΕΡΕΙΑΚΑ ΓΡΑΦΕΙΑ ΠΩΛΗΣΗΣ Φ.Ε.Κ.

ΘΕΣΣΑΛΟΝΙΚΗ - Βασ. Όλγας 227 — **23104 23956**
ΠΕΙΡΑΙΑΣ - Ευριπίδου 63 — **210 4135228**
ΠΑΤΡΑ - Κορίνθου 327 — **2610 638109**
ΙΩΑΝΝΙΝΑ - Διοικητήριο — **26510 87215**
ΚΟΜΟΤΗΝΗ - Δημοκρατίας 1 — **25310 22858**
ΛΑΡΙΣΑ - Διοικητήριο — **2410 597449**
ΚΕΡΚΥΡΑ - Σαμαρά 13 — **26610 89122**
ΗΡΑΚΛΕΙΟ - Πεδιάδος 2 — **2810 300781**
ΜΥΤΙΛΗΝΗ - Πλ. Κωνσταντινουπόλεως 1 — **22510 46654**

ΤΙΜΗ ΠΩΛΗΣΗΣ ΦΥΛΛΩΝ ΤΗΣ ΕΦΗΜΕΡΙΔΟΣ ΤΗΣ ΚΥΒΕΡΝΗΣΕΩΣ

Σε έντυπη μορφή

- Για τα Φ.Ε.Κ. από 1 μέχρι 16 σελίδες σε 1 €, προσαυξανόμενη κατά 0,20 € για κάθε επιπλέον οκτασέλιδο ή μέρος αυτού.
- Για τα φωτοαντίγραφα Φ.Ε.Κ. σε 0,15 € ανά σελίδα.

Σε μορφή DVD/CD

Τεύχος	Ετήσια έκδοση	Τριμηνιαία έκδοση	Μηνιαία έκδοση
Α΄	150 €	40 €	15 €
Β΄	300 €	80 €	30 €
Γ΄	50 €	-	-
Υ.Ο.Δ.Δ.	50 €	-	-
Δ΄	110 €	30 €	-

Τεύχος	Ετήσια έκδοση	Τριμηνιαία έκδοση	Μηνιαία έκδοση
Α.Α.Π.	110 €	30 €	-
Ε.Β.Ι.	100 €	-	-
Α.Ε.Δ.	5 €	-	-
Δ.Δ.Σ.	200 €	-	20 €
Α.Ε. - Ε.Π.Ε. και **Γ.Ε.ΜΗ.**	-	-	100 €

- Η τιμή πώλησης μεμονωμένων Φ.Ε.Κ. σε μορφή cd-rom από εκείνα που διατίθενται σε ψηφιακή μορφή και μέχρι 100 σελίδες, σε 5 € προσαυξανόμενη κατά 1 € ανά 50 σελίδες.
- Η τιμή πώλησης σε μορφή cd-rom/dvd, δημοσιευμάτων μιας εταιρείας στο τεύχος Α.Ε.-Ε.Π.Ε. και Γ.Ε.ΜΗ. σε 5 € ανά έτος.

ΠΑΡΑΓΓΕΛΙΑ ΚΑΙ ΑΠΟΣΤΟΛΗ Φ.Ε.Κ.: Τηλεφωνικά: 210 4071010 - fax: 210 4071010 - internet: http://www.et.gr

ΕΤΗΣΙΕΣ ΣΥΝΔΡΟΜΕΣ Φ.Ε.Κ.

Τεύχος	Έντυπη μορφή	Ψηφιακή Μορφή
Α΄	225 €	190 €
Β΄	320 €	225 €
Γ΄	65 €	Δωρεάν
Υ.Ο.Δ.Δ.	65 €	Δωρεάν
Δ΄	160 €	80 €
Α.Α.Π.	160 €	80 €
Ε.Β.Ι.	65 €	33 €

Τεύχος	Έντυπη μορφή	Ψηφιακή Μορφή
Α.Ε.Δ.	10 €	Δωρεάν
Α.Ε. - Ε.Π.Ε. και **Γ.Ε.ΜΗ.**	2.250 €	645 €
Δ.Δ.Σ.	225 €	95 €
Α.Σ.Ε.Π.	70€	Δωρεάν
Ο.Π.Κ.	-	Δωρεάν
Α΄+ Β΄+ Δ΄ + Α.Α.Π.	-	450 €

- Το τεύχος Α.Σ.Ε.Π. (έντυπη μορφή) θα αποστέλλεται σε συνδρομητές ταχυδρομικά, με την επιβάρυνση των 70 €, ποσό το οποίο αφορά τα ταχυδρομικά έξοδα.
- Για την παροχή πρόσβασης μέσω διαδικτύου σε Φ.Ε.Κ. προηγουμένων ετών και συγκεκριμένα στα τεύχη: **α)** Α, Β, Δ, Α.Α.Π., Ε.Β.Ι. και Δ.Δ.Σ., η τιμή προσαυξάνεται, πέραν του ποσού της ετήσιας συνδρομής του 2007, κατά 40 € ανά έτος και ανά τεύχος και **β)** για το τεύχος Α.Ε.-Ε.Π.Ε. & Γ.Ε.ΜΗ., κατά 60 € ανά έτος παλαιότητας.

* Η καταβολή γίνεται σε όλες τις Δημόσιες Οικονομικές Υπηρεσίες (Δ.Ο.Υ.). Το πρωτότυπο διπλότυπο (έγγραφο αριθμ. πρωτ. 9067/28.2.2005 2η Υπηρεσία Επιτρόπου Ελεγκτικού Συνεδρίου) με φροντίδα των ενδιαφερομένων, πρέπει να αποστέλλεται ή να κατατίθεται στο Εθνικό Τυπογραφείο (Καποδιστρίου 34, Τ.Κ. 104 32 Αθήνα).
* Σημειώνεται ότι φωτοαντίγραφα διπλοτύπων, ταχυδρομικές Επιταγές για την εξόφληση της συνδρομής, δεν γίνονται δεκτά και θα επιστρέφονται.
* Οι οργανισμοί τοπικής αυτοδιοίκησης, τα νομικά πρόσωπα δημοσίου δικαίου, τα μέλη της Ένωσης Ιδιοκτητών Ημερησίου Τύπου Αθηνών και Επαρχίας, οι τηλεοπτικοί και ραδιοφωνικοί σταθμοί, η Ε.Σ.Η.Ε.Α., τα τριτοβάθμια συνδικαλιστικά Όργανα και οι τριτοβάθμιες επαγγελματικές ενώσεις δικαιούνται έκπτωσης πενήντα τοις εκατό (50%) επί της ετήσιας συνδρομής (τρέχον έτος + παλαιότητα).
* Το ποσό υπέρ Τ.Α.Π.Ε.Τ. [5% επί του ποσού συνδρομής (τρέχον έτος + παλαιότητα)], καταβάλλεται ολόκληρο (Κ.Α.Ε. 3512) και υπολογίζεται πριν την έκπτωση.
* Στην Ταχυδρομική συνδρομή του τεύχους Α.Σ.Ε.Π. δεν γίνεται έκπτωση.

Πληροφορίες για δημοσιεύματα που καταχωρούνται στα Φ.Ε.Κ. στο τηλ.: 210 5279000.
Φωτοαντίγραφα παλαιών Φ.Ε.Κ.: Μάρνη 8 τηλ.: 210 8220885, 210 8222924, 210 5279050.
Οι πολίτες έχουν τη δυνατότητα ελεύθερης ανάγνωσης των δημοσιευμάτων που καταχωρούνται σε όλα τα τεύχη της Εφημερίδας της Κυβερνήσεως πλην εκείνων που καταχωρούνται στο τεύχος Α.Ε.-Ε.Π.Ε και Γ.Ε.ΜΗ., από την ιστοσελίδα του Εθνικού Τυπογραφείου (www.et.gr).

Οι υπηρεσίες εξυπηρέτησης πολιτών λειτουργούν καθημερινά από 08:00 μέχρι 13:00



ΑΠΟ ΤΟ ΕΘΝΙΚΟ ΤΥΠΟΓΡΑΦΕΙΟ
ΚΑΠΟΔΙΣΤΡΙΟΥ 34 * ΑΘΗΝΑ 104 32 * ΤΗΛ. 210 52 79 000 * FAX 210 52 21 004
ΗΛΕΚΤΡΟΝΙΚΗ ΔΙΕΥΘΥΝΣΗ: http://www.et.gr – e-mail: webmaster.et@et.gr